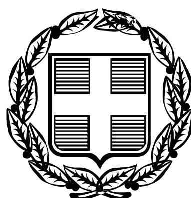


ΕΦΗΜΕΡΙΣ ΤΗΣ ΚΥΒΕΡΝΗΣΕΩΣ

ΤΗΣ ΕΛΛΗΝΙΚΗΣ ΔΗΜΟΚΡΑΤΙΑΣ

ΤΕΥΧΟΣ ΑΝΑΓΚΑΣΤΙΚΩΝ ΑΠΑΛΛΟΤΡΙΩΣΕΩΝ ΚΑΙ ΠΟΛΕΟΔΟΜΙΚΩΝ ΘΕΜΑΤΩΝ **Αρ. Φύλλου 99**

24 Μαΐου 2011

ΠΕΡΙΕΧΟΜΕΝΑ

ΑΠΟΦΑΣΕΙΣ

Προσωρινή Κατάληψη Χώρων για τις ανάγκες κατασκευής του ΜΕΤΡΟ ΑΘΗΝΑΣ Επέκταση Γραμμής 3-Τμήμα «ΧΑΪΔΑΡΙ-ΠΕΙΡΑΙΑΣ» Φρέαρ «ΔΕΛΗΓΙΑΝΝΗ». 1

Προσωρινή Κατάληψη Χώρων για τις ανάγκες κατασκευής του ΜΕΤΡΟ ΑΘΗΝΑΣ Επέκταση Γραμμής 3-Τμήμα «ΧΑΪΔΑΡΙ-ΠΕΙΡΑΙΑΣ» Σταθμός «ΜΑΝΙΑΤΙΚΑ». 2

Προσωρινή Κατάληψη Χώρων για τις ανάγκες κατασκευής του ΜΕΤΡΟ ΑΘΗΝΑΣ Επέκταση Γραμμής 3-Τμήμα «ΧΑΪΔΑΡΙ-ΠΕΙΡΑΙΑΣ» Σταθμός «ΠΕΙΡΑΙΑΣ». 3

Προσωρινή οριοθέτηση αρχαιολογικού χώρου του Κάστρου Ναυπάκτου, Δήμου Ναυπακτίας, Περιφερειακής Ενότητας Αιτωλοακαρνανίας, Περιφέρειας Δυτικής Ελλάδας 4

ΑΠΟΦΑΣΕΙΣ

Αριθμ. 10919 (1)

Προσωρινή Κατάληψη Χώρων για τις ανάγκες κατασκευής του ΜΕΤΡΟ ΑΘΗΝΑΣ Επέκταση Γραμμής 3-Τμήμα «ΧΑΪΔΑΡΙ-ΠΕΙΡΑΙΑΣ» Φρέαρ «ΔΕΛΗΓΙΑΝΝΗ».

**Ο ΥΠΟΥΡΓΟΣ
ΥΠΟΔΟΜΩΝ, ΜΕΤΑΦΟΡΩΝ ΚΑΙ ΔΙΚΤΥΩΝ**

Έχοντας υπόψη:

1. Το Π.Δ. 63/2005 (ΦΕΚ 98/Α) «Κωδικοποίηση της Νομοθεσίας για την Κυβέρνηση και τα Κυβερνητικά Όργανα».

2. Τον Ν. 1955/91 (ΦΕΚ 112/18.07.91) όπως τροποποιήθηκε με το Ν. 3202/2003 (άρθρο 35) περί ιδρύσεως Εταιρείας με την επωνυμία «ΑΤΤΙΚΟ ΜΕΤΡΟ Α.Ε.» και ειδικότερα τα άρθρα έβδομο και δέκατο «Απαλλοτριώσεις» του ιδίου Νόμου.

3. Την απόφαση Δ16/010/70/Γ/30-1-92 Υπουργού ΠΕ.ΧΩ.Δ.Ε. περί μεταβίβασης δικαιωμάτων και υποχρεώσεων του Δημοσίου στην ΑΤΤΙΚΟ ΜΕΤΡΟ Α.Ε.

4. Την απόφαση Δ16α/04/226/Γ/19-3-92 Υπουργού ΠΕ.ΧΩ.Δ.Ε., περί «καθορισμού καθ' ύλην Τεχνικών Δ/νσεων ΓΓΔΕ αρμοδίων για Τεχνικά Θέματα εποπτείας Νομικών Προσώπων Γ.Γ.Δ.Ε»

5. Το Π.Δ. 189/2009 «Καθορισμός και ανακατανομή αρμοδιοτήτων των Υπουργείων» (με το οποίο από το Υπουργείο Περιβάλλοντος Ενέργειας και Κλιματικής Αλλαγής μεταφέρονται ως σύνολο αρμοδιοτήτων υπηρεσιών και προσωπικού στο Υπουργείο Υποδομών, Μεταφορών και Δικτύων η Γενική Γραμματεία Δημοσίων Έργων, ΦΕΚ Α΄ 221/5.11.2009, §2 άρθρο 6).

6. Την με αρ. πρωτ. 69139/7766/21-12-2009/ΦΕΚ Β΄/2514/22.12.2009/απόφαση Πρωθυπουργού και Υπουργού ΥΠΟΜΕΔΙ περί αρμοδιοτήτων Υφυπουργών (άρθρο 1 παρ. Β).

7. Το με αριθμό πρωτοκόλλου ALX -41940/8-4-2011 έγγραφο της ΑΤΤΙΚΟ ΜΕΤΡΟ Α.Ε. με το οποίο ζητείται η προσωρινή κατάληψη της έκτασης με στοιχεία:

1-2-3-4-1 (Εμβαδού Ε=1400μ^2), που βρίσκεται επί της πλατείας Δεληγιάννη στην συμβολή των οδών Γρηγορίου Λαμπράκη και Ολυμπίας στο Δήμο Πειραιά, όπως φαίνεται στο συνημμένο σχέδιο.

Φερόμενοι ιδιοκτήτες του πιο πάνω χώρου είναι οι: Δήμος Πειραιά, κ.α. και επειδή:

Η προσωρινή κατάληψη της υπόψη έκτασης κρίνεται αναγκαία για την κατασκευή του τμήματος «ΧΑΙΔΑΡΙ-ΠΕΙΡΑΙΑΣ» της επέκτασης της Γραμμής 3 του Μετρό της Αθήνας και ειδικότερα για την κατασκευή του φρέατος «ΔΕΛΗΓΙΑΝΝΗ» και προβλέπεται από τον Ν. 1955/91 η κατάληψη χώρων που εμπίπτουν στους σκοπούς της Εταιρείας ΑΤΤΙΚΟ ΜΕΤΡΟ Α.Ε., αποφασίζουμε;

Την προσωρινή κατάληψη της έκτασης :

-1-2-3-4-1 (Εμβαδού Ε=1400μ^2), που βρίσκεται επί της πλατείας Δεληγιάννη στην συμβολή των οδών Γρηγορίου Λαμπράκη και Ολυμπίας στο Δήμο Πειραιά, όπως φαίνεται στο συνημμένο σχέδιο, το οποίο αποτελεί αναπόσπαστο μέρος της απόφασης αυτής.

Μετά το πέρας των εργασιών ο χώρος να αποδοθεί στους ιδιοκτήτες του στην κατάσταση που αυτός βρίσκεται πριν από την κατάληψη. Προς τούτο η ΑΤΤΙΚΟ ΜΕΤΡΟ Α.Ε. να καταγράψει την υφιστάμενη προ της κατάληψης, κατάσταση.

Η κατάληψη θα διαρκέσει μέχρι την ολοκλήρωση του έργου του θέματος.

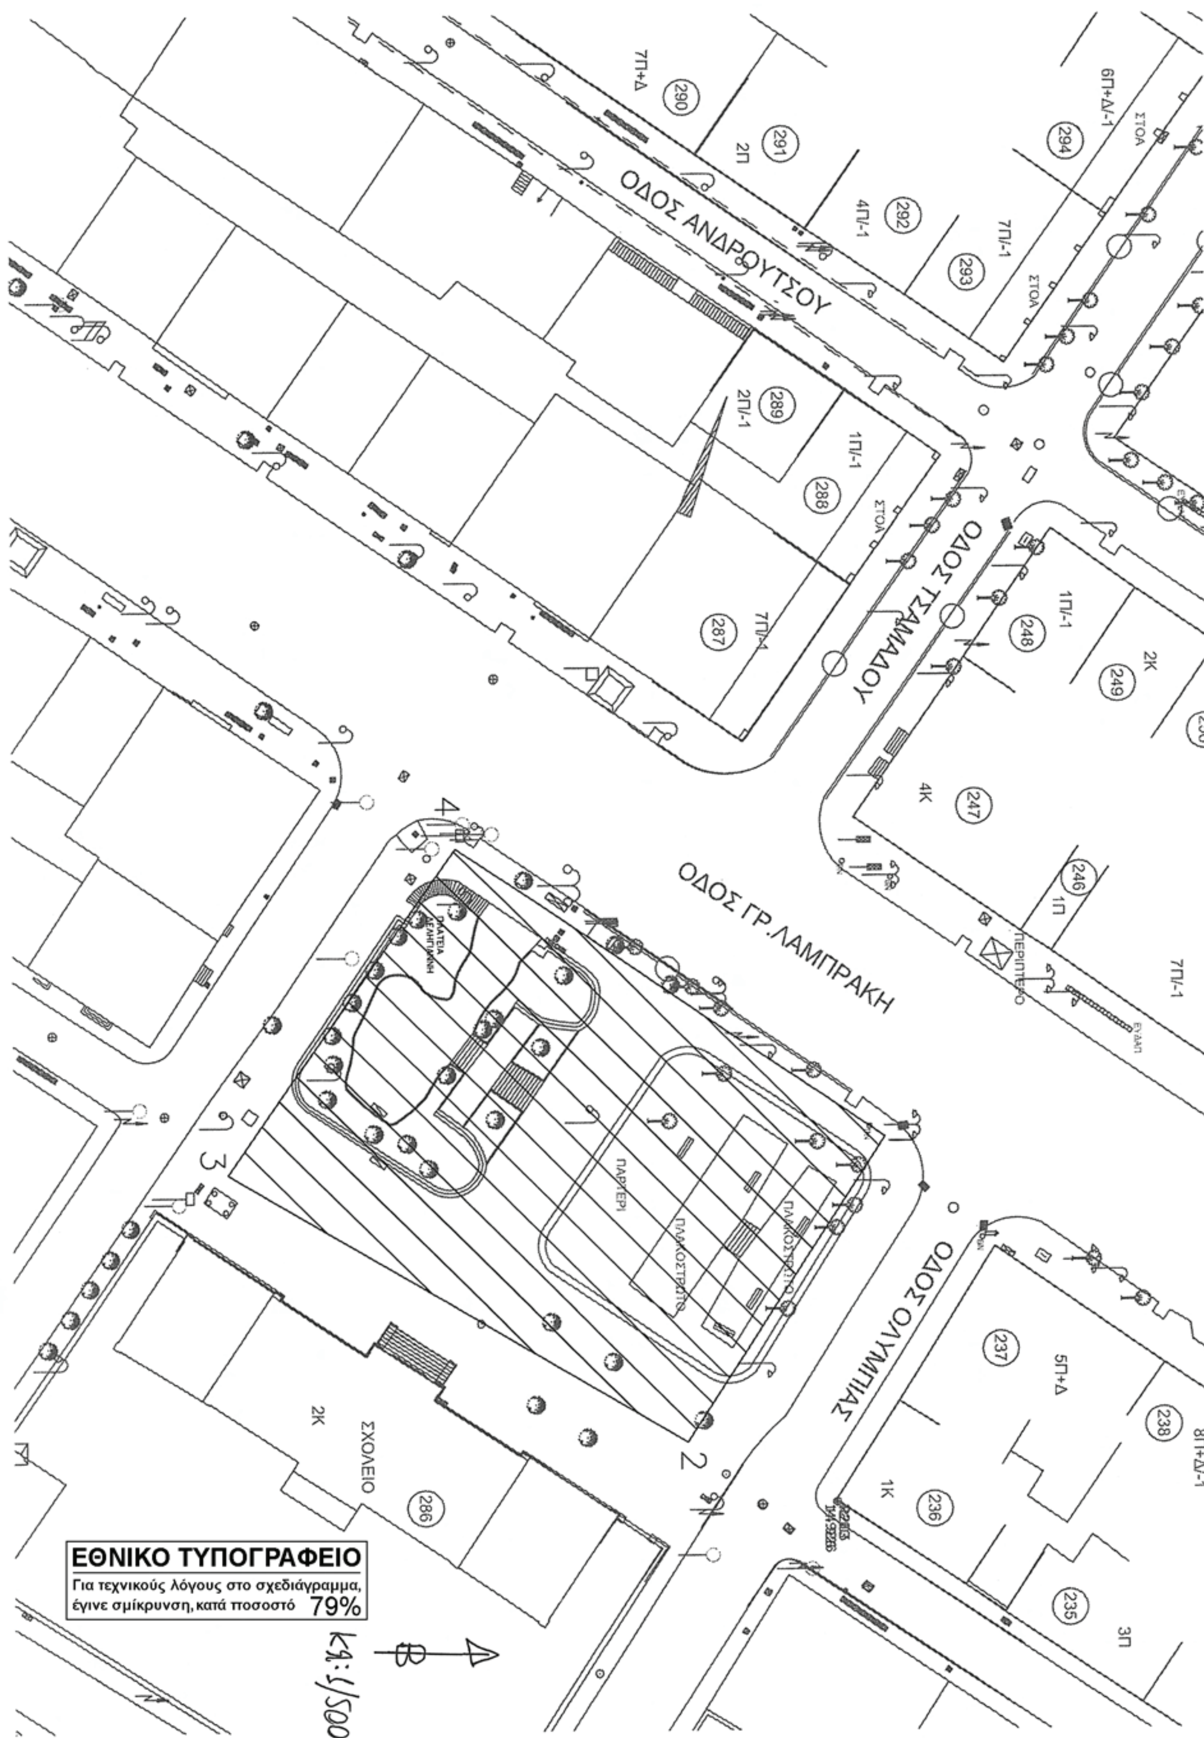
Η αποζημίωση για την προσωρινή κατάληψη της παραπάνω έκτασης θα καθορισθεί όπως προβλέπεται από τις διατάξεις του δεκάτου άρθρου του Ν. 1955/91.

Η απόφαση αυτή να δημοσιευθεί στην Εφημερίδα της Κυβερνήσεως.

Αθήνα, 2 Μαΐου 2011

Ο ΥΠΟΥΡΓΟΣ

ΔΗΜΗΤΡΙΟΣ ΡΕΠΠΑΣ


ΟΔΟΣ ΑΝΔΡΟΥΤΣΟΥ
ΟΔΟΣ ΤΣΑΜΑΔΟΥ
ΟΔΟΣ ΓΡ.ΛΑΜΠΡΑΚΗ
ΟΔΟΣ ΟΛΥΜΠΙΑΣ
290
7Π+Δ
291
2Π
292
4Π/-1
293
7Π/-1
294
6Π+Δ/-1
ΣΤΟΑ
289
2Π/-1
288
1Π/-1
287
7Π+Δ
248
1Π/-1
249
2Κ
247
4Κ
246
1Π
7Π/-1
ΠΕΡΙΠΤΕΡΟ
ΠΑΡΤΕΡΙ
ΠΛΑΚΟΣΤΡΩΤΟ
237
5Π+Δ
238
8Π+Δ/-1
236
1Κ
235
3Π
286
2Κ
ΣΧΟΛΕΙΟ
1
2
3
4
ΕΘΝΙΚΟ ΤΥΠΟΓΡΑΦΕΙΟ
Για τεχνικούς λόγους στο σχεδιάγραμμα, έγινε σμίκρυνση, κατά ποσοστό 79%
Κλ: 1/500
Β

Αριθμ. 10918 (2)

Προσωρινή Κατάληψη Χώρων για τις ανάγκες κατασκευής του ΜΕΤΡΟ ΑΘΗΝΑΣ Επέκταση Γραμμής 3-Τμήμα «ΧΑΪΔΑΡΙ-ΠΕΙΡΑΙΑΣ» Σταθμός «ΜΑΝΙΑΤΙΚΑ».

Ο ΥΠΟΥΡΓΟΣ
ΥΠΟΔΟΜΩΝ, ΜΕΤΑΦΟΡΩΝ ΚΑΙ ΔΙΚΤΥΩΝ

Έχοντας υπόψη:

1. Το Π.Δ. 63/2005 (ΦΕΚ 98/Α) «Κωδικοποίηση της Νομοθεσίας για την Κυβέρνηση και τα Κυβερνητικά Όργανα».

2. Τον Ν. 1955/91 (ΦΕΚ 112/18.07.91) όπως τροποποιήθηκε με το Ν. 3202/2003 (άρθρο 35) περί ιδρύσεως Εταιρείας με την επωνυμία «ΑΤΤΙΚΟ ΜΕΤΡΟ Α.Ε.» και ειδικότερα τα άρθρα έβδομο και δέκατο «Απαλλοτριώσεις» του ιδίου Νόμου.

3. Την απόφαση Δ16/010/70/Γ/30-1-92 Υπουργού ΠΕ.ΧΩ.Δ.Ε. περί μεταβίβασης δικαιωμάτων και υποχρεώσεων του Δημοσίου στην ΑΤΤΙΚΟ ΜΕΤΡΟ Α.Ε.

4. Την απόφαση Δ16α/04/226/Γ/19-3-92 Υπουργού ΠΕ.ΧΩ.Δ.Ε., περί «καθορισμού καθ' ύλην Τεχνικών Διευθύνσεων ΓΓΔΕ αρμοδίων για Τεχνικά Θέματα εποπτείας Νομικών Προσώπων Γ.Γ.Δ.Ε»

5. Το Π.Δ. 189/2009 «Καθορισμός και ανακατανομή αρμοδιοτήτων των Υπουργείων» (με το οποίο από το Υπουργείο Περιβάλλοντος Ενέργειας και Κλιματικής Αλλαγής μεταφέρονται ως σύνολο αρμοδιοτήτων υπηρεσιών και προσωπικού στο Υπουργείο Υποδομών, Μεταφορών και Δικτύων η Γενική Γραμματεία Δημοσίων Έργων, ΦΕΚ Α΄ 221/5.11.2009, §2 άρθρο 6).

6. Την με αρ. πρωτ. 69139/7766/21-12-2009/ΦΕΚ Β΄/2514/22.12.2009/απόφαση Πρωθυπουργού και Υπουργού ΥΠΟΜΕΔΙ περί αρμοδιοτήτων Υφυπουργών (άρθρο 1 παρ. Β).

7. Το με αριθμό πρωτοκόλλου ALX -41939/8.4.2011 έγγραφο της ΑΤΤΙΚΟ ΜΕΤΡΟ Α.Ε. με το οποίο ζητείται η προσωρινή κατάληψη των εκτάσεων με στοιχεία:

7-6-19-20-7 (Εμβαδού Ε=170μ²), που βρίσκεται στη συμβολή των οδών Αιτωλικού 144 και Π. Μαυρομιχάλη, στο Δήμο Πειραιά, όπως φαίνεται στο συνημμένο σχέδιο.

Φερόμενοι ιδιοκτήτες του πιο πάνω χώρου είναι οι: Πετρούνιας Παναγιώτης, Πετρούνια Ευαγγελία, κ.α..

31-25-24-23-4-27-28-29-30-31 (Εμβαδού Ε=200μ²), που βρίσκεται επί της οδού Π. Μαυρομιχάλη 51, στο Δήμο Πειραιά, όπως φαίνεται στο συνημμένο σχέδιο.

Φερόμενοι ιδιοκτήτες του πιο πάνω χώρου είναι οι: Μελάς Μιχάλης, Μελάς Δημήτρης, κ.α..

- 25-5-23-24-25 (Εμβαδού Ε=33μ²), που βρίσκεται επί της οδού Π. Μαυρομιχάλη 53, στο Δήμο Πειραιά, όπως φαίνεται στο συνημμένο σχέδιο.

Φερόμενοι ιδιοκτήτες του πιο πάνω χώρου είναι οι: Σαλπέα Αικατερίνη, Σαλπέα Πετρούλα, κ.α..

- 32-33-34-35-36-37-17-16-20-19-18-15-32 (Εμβαδού Ε=125μ²), που βρίσκεται επί της οδού Κουμουνδούρου 70, στο Δήμο Πειραιά, όπως φαίνεται στο συνημμένο σχέδιο.

Φερόμενοι ιδιοκτήτες του πιο πάνω χώρου είναι οι: Ηλιοπούλου Μαρία, Πιπίνη Βασιλική, Πιπίνη Γεωργία, Πιπίνη Μαρία, κ.α.

43-38-41-12-44-43 (Εμβαδού Ε=14μ²), βρίσκεται επί της οδού Κουμουνδούρου 68, στο Δήμο Πειραιά, όπως φαίνεται στο συνημμένο σχέδιο.

Φερόμενοι ιδιοκτήτες του πιο πάνω χώρου είναι οι: Αράπη Μαρία, κ.α..

και επειδή:

Η προσωρινή κατάληψη των υπόψη εκτάσεων κρίνεται αναγκαία για την κατασκευή του τμήματος «ΧΑΪΔΑΡΙ-ΠΕΙΡΑΙΑΣ» της επέκτασης της Γραμμής 3 του Μετρό της Αθήνας, και ειδικότερα για την κατασκευή του σταθμού «ΜΑΝΙΑΤΙΚΑ» και προβλέπεται από τον Ν. 1955/91 η κατάληψη χώρων που εμπίπτουν στους σκοπούς της Εταιρείας ΑΤΤΙΚΟ ΜΕΤΡΟ Α.Ε.., αποφασίζουμε:

Την προσωρινή κατάληψη των εκτάσεων:

- 7-6-19-20-7 (Εμβαδού Ε=170μ²), που βρίσκεται στη συμβολή των οδών Αιτωλικού 144 και Π. Μαυρομιχάλη,
- 31-25-24-23-4-27-28-29-30-31 (Εμβαδού Ε=200μ²), που βρίσκεται επί της οδού Π. Μαυρομιχάλη 51,
- 25-5-23-24-25 (Εμβαδού Ε=33μ²), που βρίσκεται επί της οδού Π. Μαυρομιχάλη 53,
- 32-33-34-35-36-37-17-16-20-19-18-15-32 (Εμβαδού Ε=125μ²), που βρίσκεται επί της οδού Κουμουνδούρου 70,
- 43-38-41-12-44-43 (Εμβαδού Ε=14μ²), που βρίσκεται επί της οδού Κουμουνδούρου 68,

στο Δήμο Πειραιά, όπως φαίνονται στο συνημμένο σχέδιο, το οποίο αποτελεί αναπόσπαστο μέρος της απόφασης αυτής.

Μετά το πέρας των εργασιών οι χώροι να αποδοθούν στους ιδιοκτήτες τους στην κατάσταση που αυτοί βρίσκονται πριν από την κατάληψη. Προς τούτο η ΑΤΤΙΚΟ ΜΕΤΡΟ Α.Ε. να καταγράψει την υφιστάμενη προ της κατάληψης, κατάσταση.

Η κατάληψη θα διαρκέσει μέχρι την ολοκλήρωση του έργου του θέματος.

Η αποζημίωση για την προσωρινή κατάληψη των παραπάνω εκτάσεων θα καθορισθεί όπως προβλέπεται από τις διατάξεις του δεκάτου άρθρου του Ν. 1955/91.

Η απόφαση αυτή να δημοσιευθεί στην Εφημερίδα της Κυβερνήσεως.

Αθήνα, 2 Μαΐου 2011

Ο ΥΠΟΥΡΓΟΣ

ΔΗΜΗΤΡΙΟΣ ΡΕΠΠΑΣ

ΕΘΝΙΚΟ ΤΥΠΟΓΡΑΦΕΙΟ
Για τεχνικούς λόγους στο σχεδιάγραμμα, έγινε σμίκρυνση, κατά ποσοστό 79%

ΟΔΟΣ ΠΕΤΡ. ΜΑΥΡΟΜΙΧΑΛΗ

ΟΔΟΣ ΓΥΘΕΙΟΥ

ΟΔΟΣ ΑΙΤΩΛΙΚΟΥ

ΟΔΟΣ ΚΟΥΜΟΥΝΔΟΥΡΟΥ

Κλ : 1/500

ΣΧΟΛΕΙΟ

5ο ΔΗΜΟΤΙΚΟ ΣΧΟΛΕΙΟ ΠΕΙ

5ο & 10ο ΝΗΠΙΑΓΩΓΕΙΟ ΠΕΙΡΑΙΑ

Αριθ. 10916 (3)

Προσωρινή Κατάληψη Χώρων για τις ανάγκες κατασκευής του ΜΕΤΡΟ ΑΘΗΝΑΣ Επέκταση Γραμμής 3-Τμήμα «ΧΑΪΔΑΡΙ-ΠΕΙΡΑΙΑΣ» Σταθμός «ΠΕΙΡΑΙΑΣ»

Ο ΥΠΟΥΡΓΟΣ
ΥΠΟΔΟΜΩΝ, ΜΕΤΑΦΟΡΩΝ ΚΑΙ ΔΙΚΤΥΩΝ

Έχοντας υπόψη:

1. Το Π.Δ. 63/2005 (ΦΕΚ 98/Α) «Κωδικοποίηση της Νομοθεσίας για την Κυβέρνηση και τα Κυβερνητικά Όργανα».

2. Τον Ν. 1955/91 (ΦΕΚ 112/18.07.91) όπως τροποποιήθηκε με το Ν. 3202/2003 (άρθρο 35) περί ιδρύσεως Εταιρείας με την επωνυμία «ΑΤΤΙΚΟ ΜΕΤΡΟ Α.Ε.» και ειδικότερα τα άρθρα έβδομο και δέκατο «Απαλλοτριώσεις» του ιδίου Νόμου.

3. Την απόφαση Δ16/010/70/Γ/30-1-92 Υπουργού ΠΕ.ΧΩ.Δ.Ε. περί μεταβίβασης δικαιωμάτων και υποχρεώσεων του Δημοσίου στην ΑΤΤΙΚΟ ΜΕΤΡΟ Α.Ε.

4. Την απόφαση Δ16α/04/226/Γ/19-3-92 Υπουργού ΠΕ.ΧΩ.Δ.Ε., περί «καθορισμού καθ' ύλην Τεχνικών Δ/νσεων ΓΓΔΕ αρμοδίων για Τεχνικά Θέματα εποπτείας Νομικών Προσώπων Γ.Γ.Δ.Ε»

5. Το Π.Δ. 189/2009 «Καθορισμός και ανακατανομή αρμοδιοτήτων των Υπουργείων» (με το οποίο από το Υπουργείο Περιβάλλοντος Ενέργειας και Κλιματικής Αλλαγής μεταφέρονται ως σύνολο αρμοδιοτήτων υπηρεσιών και προσωπικού στο Υπουργείο Υποδομών, Μεταφορών και Δικτύων η Γενική Γραμματεία Δημοσίων Έργων, ΦΕΚ Α΄ 221/5.11.2009, §2 άρθρο 6).

6. Την με αρ. πρωτ. 69139/7766/21-12-2009/ΦΕΚ Β΄/2514/22.12.2009/απόφαση Πρωθυπουργού και Υπουργού ΥΠΟΜΕΔΙ περί αρμοδιοτήτων Υφυπουργών (άρθρο 1 παρ. Β).

7. Το με αριθμό πρωτοκόλλου ALX -41937/8-4-2011 έγγραφο της ΑΤΤΙΚΟ ΜΕΤΡΟ Α.Ε. με το οποίο ζητείται η προσωρινή κατάληψη των εκτάσεων με στοιχεία:

- 7-8-9-10-11-12-7 (Εμβαδού Ε=860μ2), που βρίσκεται επί της πλατείας Οδησσού στην οδό Λουδοβίκου, στο Δήμο Πειραιά, όπως φαίνεται στο συνημμένο σχέδιο.

Φερόμενοι ιδιοκτήτες του πιο πάνω χώρου είναι οι: Δήμος Πειραιά, κ.α..

- 13-14-15-16-17-18-19-20-21-22-13 (Εμβαδού Ε=610μ2), που βρίσκεται επί της πλατείας Οδησσού, στην συμβολή των οδών Λουδοβίκου και Ακτής Καλλιμασιώτη, στο Δήμο Πειραιά, όπως φαίνεται στο συνημμένο σχέδιο.

Φερόμενοι ιδιοκτήτες του πιο πάνω χώρου είναι οι: Δήμος Πειραιά, κ.α. και επειδή:

Η προσωρινή κατάληψη των υπόψη εκτάσεων κρίνεται αναγκαία για την κατασκευή του τμήματος «ΧΑΪΔΑΡΙ-ΠΕΙΡΑΙΑΣ» τής επέκτασης της Γραμμής 3 του Μετρό της Αθήνας, και ειδικότερα για την κατασκευή του σταθμού «ΠΕΙΡΑΙΑ» και προβλέπεται από τον Ν.1955/91 η κατάληψη χώρων που εμπίπτουν στους σκοπούς της Εταιρείας ΑΤΤΙΚΟ ΜΕΤΡΟ Α.Ε., αποφασίζουμε:

Την προσωρινή κατάληψη των εκτάσεων:

-7-8-9-10-11-12-7 (Εμβαδού Ε=860μ^2), που βρίσκεται επί της πλατείας Οδησσού στην οδό Λουδοβίκου,

- 13-14-15-16-17-18-19-20-21-22-13 (Εμβαδού Ε=610μ2), που βρίσκεται επί της πλατείας Οδησσού, στην συμβολή των οδών Λουδοβίκου και Ακτής Καλλιμασιώτη,

στο Δήμο Πειραιά, όπως φαίνονται στο συνημμένο σχέδιο, το οποίο αποτελεί αναπόσπαστο μέρος της απόφασης αυτής.

Μετά το πέρας των εργασιών οι χώροι να αποδοθούν στους ιδιοκτήτες τους στην κατάσταση που αυτοί βρίσκονται πριν από την κατάληψη. Προς τούτο η ΑΤΤΙΚΟ ΜΕΤΡΟ Α.Ε. να καταγράψει την υφιστάμενη προ της κατάληψης, κατάσταση.

Η κατάληψη θα διαρκέσει μέχρι την ολοκλήρωση του έργου του θέματος.

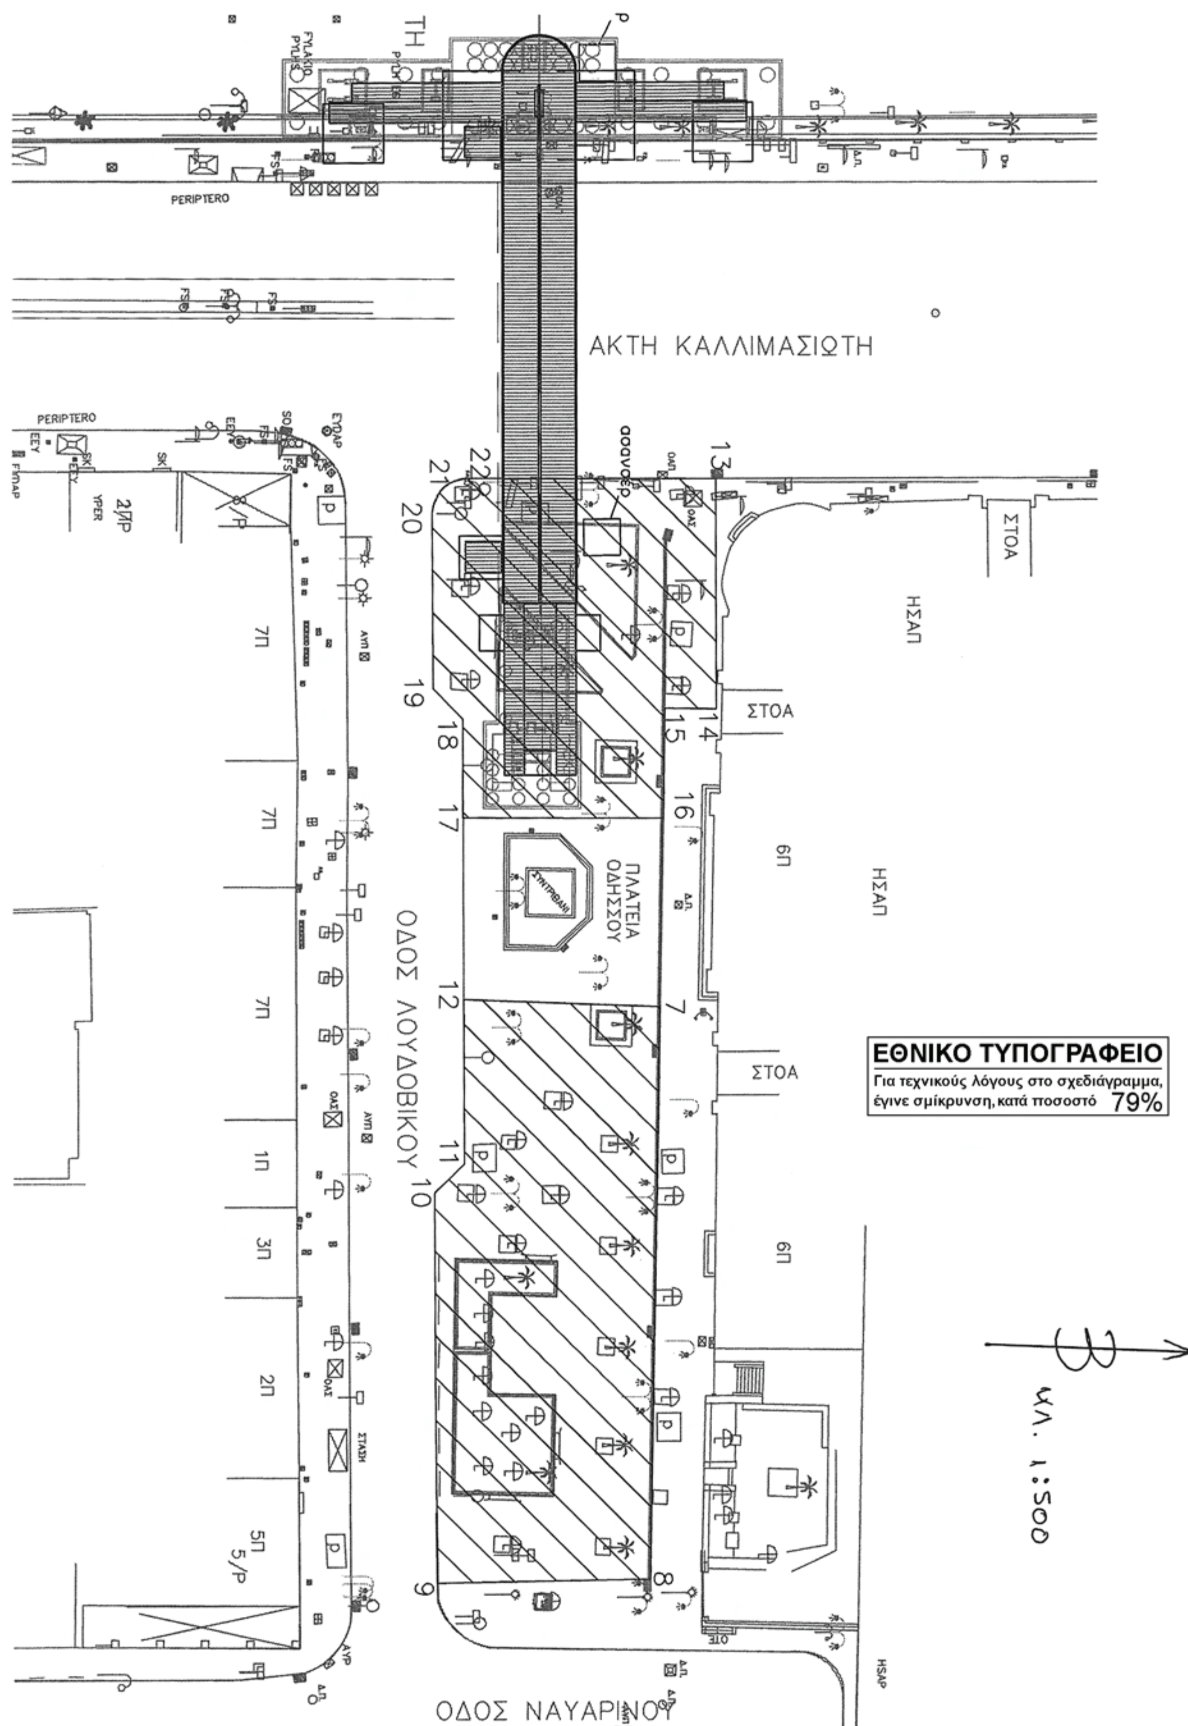
Η αποζημίωση για την προσωρινή κατάληψη των παραπάνω εκτάσεων θα καθορισθεί όπως προβλέπεται από τις διατάξεις του δεκάτου άρθρου του Ν. 1955/91.

Η απόφαση αυτή να δημοσιευθεί στην Εφημερίδα της Κυβερνήσεως.

Αθήνα, 2 Μαΐου 2011

Ο ΥΠΟΥΡΓΟΣ

ΔΗΜΗΤΡΙΟΣ ΡΕΠΠΑΣ


ΑΚΤΗ ΚΑΛΛΙΜΑΣΙΩΤΗ
PERIPTERO
PERIPTERO
ΟΔΟΣ ΛΟΥΔΟΒΙΚΟΥ
ΠΛΑΤΕΙΑ ΟΔΗΣΣΟΥ
ΟΔΟΣ ΝΑΥΑΡΙΝΟΥ
ΣΤΟΑ
ΣΤΟΑ
ΣΤΟΑ
ΗΣΑΠ
ΗΣΑΠ
6Π
6Π
7Π
7Π
7Π
1Π
3Π
2Π
5Π
5/Ρ
2/ΠΡ
ΕΘΝΙΚΟ ΤΥΠΟΓΡΑΦΕΙΟ
Για τεχνικούς λόγους στο σχεδιάγραμμα, έγινε σμίκρυνση, κατά ποσοστό 79%
κλ. 1:500

Αριθ. ΥΠΠΟΤ/ΓΔΑΠΚ/ΑΡΧ/Β1/Φ56/17658/642 (4)

Προσωρινή οριοθέτηση αρχαιολογικού χώρου του Κάστρου Ναυπάκτου, Δήμου Ναυπακτίας, Περιφερειακής Ενότητας Αιτωλοακαρνανίας, Περιφέρειας Δυτικής Ελλάδας

Ο ΥΠΟΥΡΓΟΣ ΠΟΛΙΤΙΣΜΟΥ ΚΑΙ ΤΟΥΡΙΣΜΟΥ

Έχοντας υπόψη:

1. Το Π.Δ. 186/2009 (ΦΕΚ 213/Α/7-10-2009) «Συγχώνευση των Υπουργείων Πολιτισμού και Τουριστικής Ανάπτυξης».
2. Το Π.Δ. 191/2003 (ΦΕΚ 146/Α/13-6-2003) «Οργανισμός Υπουργείου Πολιτισμού».
3. Τις διατάξεις του Ν. 3028/2002 (ΦΕΚ 153/Α/28-6-2002) «Για την προστασία των Αρχαιοτήτων και εν γένει της Πολιτιστικής Κληρονομιάς».
4. Την με αρ. πρωτ. ΥΠΠΟ/ΔΟΕΠΥ/ΤΟΠΥΝΣ/89348/19-9-2008 Υ.Α. (ΦΕΚ 2032/Β/2-10-2008) «Μεταβίβαση δικαιώματος υπογραφής «με εντολή Υπουργού» στους Γενικό Γραμματέα, Προϊσταμένους Γενικών Διευθύνσεων, Διευθύνσεων και Τμημάτων της Κεντρικής Υπηρεσίας του Υπουργείου Πολιτισμού.
5. Το Β.Δ. 25-2-1922 (ΦΕΚ 28/Α/26-2-1922): κήρυξη του Κάστρου Ναυπάκτου ως προέχοντος βυζαντινού μνημείου.
6. Το Β.Δ. 24-9-1937 (ΦΕΚ 401/Α/14-10-1937): κήρυξη του Κάστρου Ναυπάκτου ως ιστορικού διατηρητέου μνημείου.
7. Την Υ.Α. Φ31/514494/3888/18-12-1973 (ΦΕΚ 1486/Β/27-12-1973: κήρυξη της εντός των ορίων της πόλεως της Ναυπάκτου περιοχής ως ιστορικού τόπου και τοπίου ιδιαιτέρου φυσικού κάλλους.
8. Το με αρ. πρωτ. ΥΠΠΟ/22ηΕΒΑ/1508/28-5-2010 έγγραφο της 22ης ΕΒΑ.
9. Το με αρ. πρωτ. Φ666/Α2/ΛΣΤ/725/31 -1 -2011 έγγραφο της ΛΣΤ ΕΠΚΑ.
10. Το με αρ. πρωτ. ΥΠΠΟΤ/ΥΝΕΜΤΕΔΕ/Φ10-ε/683/1-2-2011 έγγραφο της ΥΝΕΜΤΕΔΕ.
11. Το με αρ. πρωτ. ΥΠΠΟΤ/ΔΤΦΚ/9163/59/17-2-2011 έγγραφο της Δ/νσης Τοπογραφήσεων, Φωτογραμμετρίας και Κτηματολογίου, αποφασίζουμε:

Οριοθετούμε προσωρινά ως αρχαιολογικό χώρο, βάσει της παρ. 2 του άρθρου 12 του Ν. 3028/2002 «Για την προστασία των Αρχαιοτήτων και εν γένει της Πολιτιστικής Κληρονομιάς», το Κάστρο Ναυπάκτου, Δήμου Ναυπακτίας, Περιφερειακής Ενότητας Αιτωλοακαρνανίας, Περιφέρειας Δυτικής Ελλάδας, για την αποτελεσματικότερη προστασία και ανάδειξη του μνημείου και του περιβάλλοντος χώρου του.

Ο αρχαιολογικός χώρος οριοθετείται από την πολυγωνική γραμμή που ορίζεται από τις κορυφές: 1, 2, 3, 4, 5,..., 31, 32, 33, 34, 35 και 1, όπως αυτές σημειώνονται στο τοπογραφικό διάγραμμα κλίμακας 1:5000 που συνοδεύει την παρούσα Απόφαση, στις οποίες αντιστοιχούν τα ζεύγη συντεταγμένων του κάτωθι πίνακα:

Πίνακας Συντεταγμένων				
ΣΗΜΕΙΟ	ΔΙΑΓΡΑΜΜΑ 1:5000	Φ.Χ. 1:50000	ΣΥΝ/ΝΗ Χ [ΕΓΣΑ '87]	ΣΥΝ/ΝΗ Υ [ΕΓΣΑ '87]
1	6206_7	ΝΑΥΠΑΚΤΟΣ	309559,480	4252081,010
2	6206_7	ΝΑΥΠΑΚΤΟΣ	309583,490	4252087,230
3	6206_7	ΝΑΥΠΑΚΤΟΣ	309638,630	4252085,450
4	6206_7	ΝΑΥΠΑΚΤΟΣ	309701,780	4252049,030
5	6216_1	ΝΑΥΠΑΚΤΟΣ	309770,260	4251993,060
6	6216_1	ΝΑΥΠΑΚΤΟΣ	309834,290	4251957,520
7	6216_1	ΝΑΥΠΑΚΤΟΣ	309948,130	4251948,630
8	6216_1	ΝΑΥΠΑΚΤΟΣ	310033,510	4252007,270
9	6206_7	ΝΑΥΠΑΚΤΟΣ	310076,200	4252096,120
10	6206_7	ΝΑΥΠΑΚΤΟΣ	310097,540	4252122,770
11	6206_7	ΝΑΥΠΑΚΤΟΣ	310133,110	4252142,310
12	6206_7	ΝΑΥΠΑΚΤΟΣ	310184,700	4252160,080
13	6216_7	ΝΑΥΠΑΚΤΟΣ	310216,710	4252160,080
14	6206_7	ΝΑΥΠΑΚΤΟΣ	310416,610	4252109,600
15	6216_1	ΝΑΥΠΑΚΤΟΣ	310489,120	4251947,330
16	6216_1	ΝΑΥΠΑΚΤΟΣ	310546,640	4251916,980
17	6216_1	ΝΑΥΠΑΚΤΟΣ	310547,560	4251830,600
18	6216_1	ΝΑΥΠΑΚΤΟΣ	310660,360	4251538,030
19	6216_1	ΝΑΥΠΑΚΤΟΣ	310645,430	4251484,180
20	6216_1	ΝΑΥΠΑΚΤΟΣ	310709,120	4251462,720
21	6216_1	ΝΑΥΠΑΚΤΟΣ	310669,990	4251332,040
22	6216_1	ΝΑΥΠΑΚΤΟΣ	310523,350	4251379,680
23	6216_1	ΝΑΥΠΑΚΤΟΣ	310470,690	4251384,200
24	6216_1	ΝΑΥΠΑΚΤΟΣ	310424,580	4251373,570
25	6216_1	ΝΑΥΠΑΚΤΟΣ	310384,910	4251351,400
26	6216_1	ΝΑΥΠΑΚΤΟΣ	310361,040	4251310,970
27	6216_1	ΝΑΥΠΑΚΤΟΣ	310309,120	4251263,990
28	6216_1	ΝΑΥΠΑΚΤΟΣ	310256,630	4251232,670
29	6216_1	ΝΑΥΠΑΚΤΟΣ	310162,980	4251208,910
30	6216_1	ΝΑΥΠΑΚΤΟΣ	310112,840	4251202,000
31	6216_1	ΝΑΥΠΑΚΤΟΣ	310003,680	4251161,870
32	6216_1	ΝΑΥΠΑΚΤΟΣ	309949,840	4251295,520
33	6216_1	ΝΑΥΠΑΚΤΟΣ	309953,400	4251312,060
34	6216_1	ΝΑΥΠΑΚΤΟΣ	309727,800	4251367,430
35	6216_1	ΝΑΥΠΑΚΤΟΣ	309592,390	4251959,800
1	6206_7	ΝΑΥΠΑΚΤΟΣ	309559,480	4252081,010

Η απόφαση αυτή ισχύει έως ότου εκδοθεί η απόφαση βάσει της παρ. 1 του άρθρου 12 του Ν. 3028/2002.

Από τις διατάξεις της παρούσας Απόφασης δεν προκαλείται δαπάνη σε βάρος του κρατικού προϋπολογισμού.

Η απόφαση αυτή να δημοσιευθεί στην Εφημερίδα της Κυβερνήσεως

Αθήνα, 27 Απριλίου 2011

Με εντολή Υπουργού
Η Προϊσταμένη της Γενικής Διεύθυνσης Αρχαιοτήτων και Πολιτιστικής Κληρονομιάς

ΜΑΡΙΑ ΑΝΔΡΕΑΔΑΚΗ-ΒΛΑΖΑΚΗ

ΕΘΝΙΚΟ ΤΥΠΟΓΡΑΦΕΙΟ
Για τεχνικούς λόγους στο σχεδιάγραμμα, έγινε σμίκρυνση, κατά ποσοστό 42%

ΥΠΟΥΡΓΕΙΟ ΠΟΛΙΤΙΣΜΟΥ & ΤΟΥΡΙΣΜΟΥ

ΔΙΕΥΘΥΝΣΗ ΤΟΠΟΓΡΑΦΗΣΕΩΝ ΦΩΤΟΓΡΑΜΜΕΤΡΙΑΣ & ΚΤΗΜΑΤΟΛΟΓΙΟΥ

ΜΕΛΕΤΗ:
ΠΡΟΣΩΡΙΝΗ ΟΡΙΟΘΕΤΗΣΗ ΑΡΧΑΙΟΛΟΓΙΚΟΥ ΧΩΡΟΥ "ΚΑΣΤΡΟΥ ΝΑΥΠΑΚΤΟΥ", Ν. ΑΙΤΩΛΟΑΚΑΡΝΑΝΙΑΣ

ΣΧΕΔΙΟ:
ΤΟΠΟΓΡΑΦΙΚΟ ΔΙΑΓΡΑΜΜΑ

ΣΧΕΔΙΑΣΗ - ΥΠΟΛΟΓΙΣΜΟΙ	ΥΠΟΓΡΑΦΗ	ΚΛΙΜΑΚΑ
ΣΟΦΙΑ ΚΑΡΑΚΑΣΙΔΗ		1: 5000
		ΗΜΕΡ/ΝΙΑ
		ΦΕΒΡΟΥΑΡΙΟΣ 2011

ΥΠΟΜΝΗΜΑ

ΟΡΙΟ ΑΡΧΑΙΟΛΟΓΙΚΟΥ ΧΩΡΟΥ

ΑΠΟΣΠΑΣΜΑ Φ.Χ. Γ.Υ.Σ. 6206_7 ΚΑΙ 6216_1

Ελληνικό Γεωδαιτικό Σύστημα Αναφοράς 1987 (Ε.Γ.Σ.Α. '87)
Ελλειψοειδές αναφοράς GRS 80 (α = 6 378 137 μ, 1/f = 298.257222101)
Προβολή : Εγκάρσια Μερκατορική
Κεντρικός Μεσημβρινός λο = 24° 00' 00" με Κο = 0.999600
Τετμημένη Κεντρικού Μεσημβρινού : +500 000.00 μ
Γεωγραφικό Πλάτος Αναφοράς : 0° 00' 00"

ΘΕΩΡΗΣΗ ΠΡΟΪΣΤΑΜΕΝΟΥ

Ο Προϊστάμενος της Διεύθυνσης Τοπογραφήσεων Φωτογραμμετρίας Κτηματολογίου

ΕΛΛΗΝΙΚΗ ΔΗΜΟΚΡΑΤΙΑ ΥΠΟΥΡΓΕΙΟ ΠΟΛΙΤΙΣΜΟΥ ΚΑΙ ΤΟΥΡΙΣΜΟΥ

Άγγελος Ν. Καμπουράκης
Τοπ/φος - Πολ/κός Μηχανικός

4252250.00 — 4251750.00 — 4251250.00 — 4250750.00
309350.00 — 309850.00 — 310350.00 — 310850.00

Ναύπακτος

Ν α υ π ά κ τ ο υ ... ρ ο ς

